BUDOWNICTWO PIETRZAK

NAPOLEOŃSKA

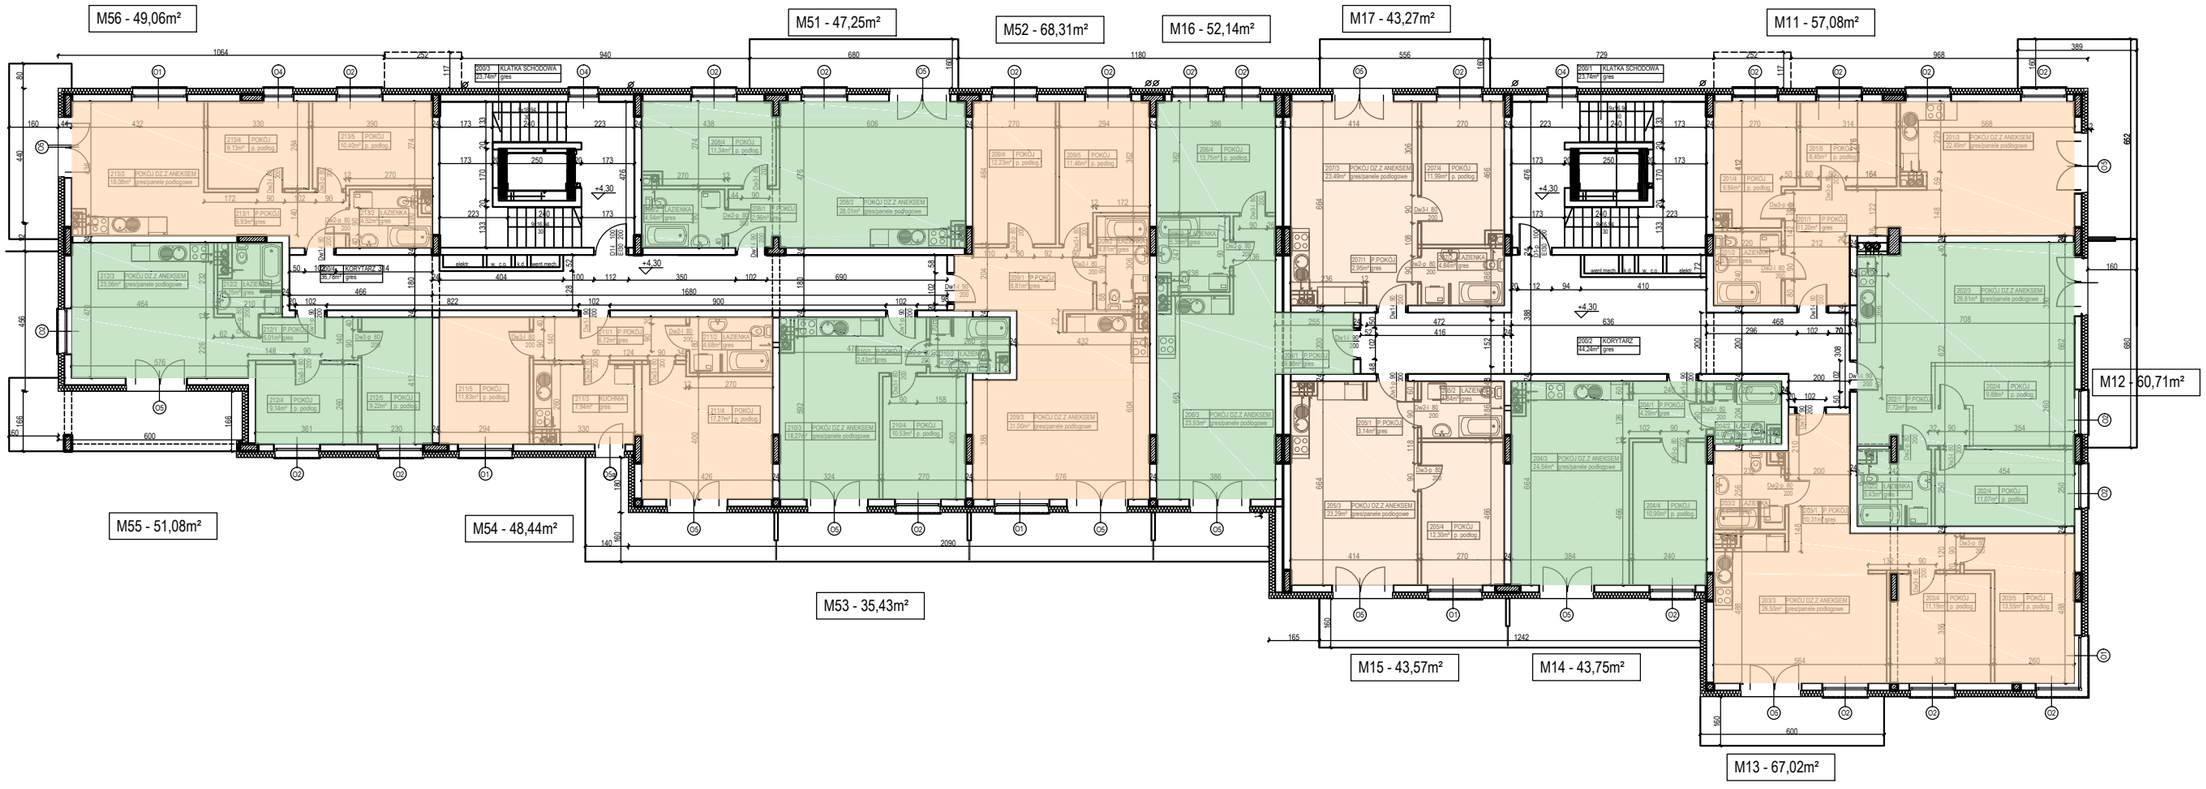

RZUT II PIĘTRA poziom +7,35 1:100

MŁAWA ul.NAPOLEOŃSKA 8