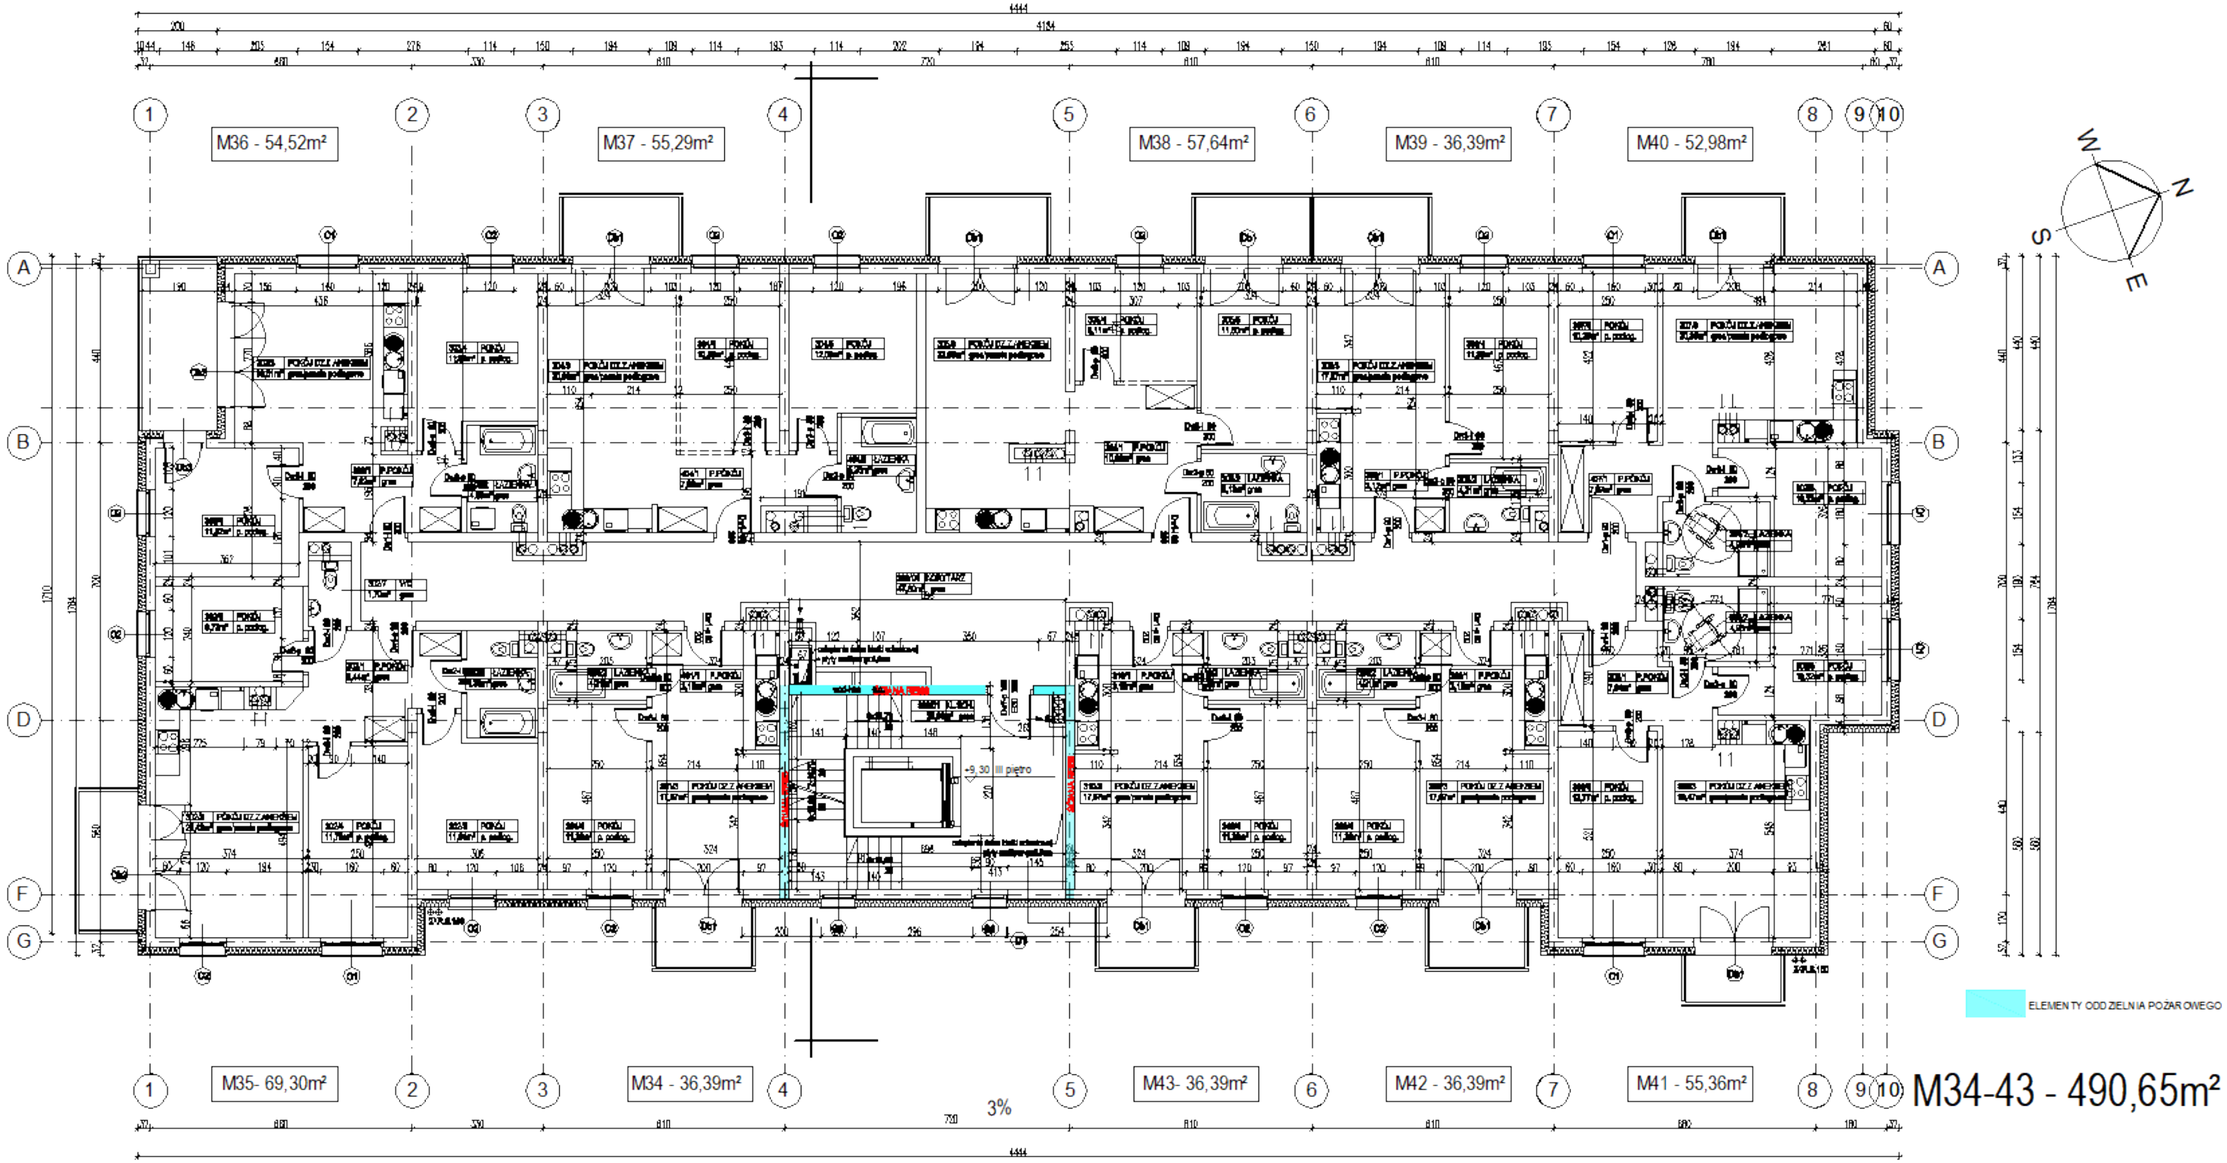

RZUT III PIĘTRA 1:100

UWAGA:

1. Wylewy elementów podłoża w stanie surowym, powierzchnie w stanie wykończonym.
2. Parapety zewnętrzne stalowe ocynkowane o gr. minimalnej min. 0,7mm powlekane w kolorze wskazanym na rysunku elewacji, parapety wewnętrzne z kompletnemi gr. 3,0cm w kolorze np. szarym oraz z płytek w pomieszczeniach gastronomii. Dopuszcza się inną wysokość do góry parapetu niż wskazano w dokumentacji projektowej. Wysokość zależna od klasy czynników jak: rodzaj profili okiennych, czy zastosowano zastosowany profil podparapetowy czy termoparapet itp.
3. Na granicy stref pożarowych należy stosować przejścia pożarowe EI30 odpowiednio dostosowane do klasy przegrody. Przejścia wg. projektów branżowych. Wszelkie inne uszczelnienia w obszarze oddzieleń pożarowych należy wykonywać z użyciem materiałów ogniodpornych.
4. Przed przystąpieniem do wykonywania otworów drzwiowych (min. osadzenie ościeżnicy) należy wykonać dostawcy stolarki i zwrócić uwagę wymiary otworów. W zależności od producenta, zastosowanej okładziny (beton, lepiona czy wentilująca), wymiary otworów mogą się różnić od przyjętych w dokumentacji projektowej. Przed zamówieniem sprawdzić stan otworów i dokonać niezbędnych poświadczeń w celu zamówienia prawidłowo dopasowanej stolarki.
5. Przejścia przez dylatacje należy wykonywać zgodnie z zaleceniami producenta taśmy oraz dostawcy wykończeń dylatacyjnych, wywietrzników, wentylatorów dachowych itp.
6. Przed wykonaniem nowych wykończeń ścian i stropów należy sprawdzić niezbędne instalacje, które usunąć należy.
7. Posadzka ciemnobrązowa dylatować styropianem np. EPS T gr. min 1,5cm . Konstrukcja posadzek wg. opisu architektury oraz tabeli konstrukcyjnej. Minimalne spadki wskazane do kratek ściekowych 0,5%. Spadki posadzki na hali garażowej 1%.
8. Przed wylaniem posadzek należy wykonać pasma pod okablowanie i inne instalacje podposadzkowe wynikające z projektów branży sanitarnej, elektrycznej i teleinformacyjnej.
9. Ostateczne wykończenie kolor ścian, rodzaj płytek - wykładzina (faktura, wygląd) itp. należy ustalić na roboczo z użytkownikiem (inwestorem) podczas robót budowlanych oraz przed zamówieniem materiałów wykończeniowych. W dokumentacji wskazane przykładowe kolorystyka.
10. Konstrukcja wg. projektu branży konstrukcyjnej.
11. Wszystkie instalacje wewnętrzne i zewnętrzne wg. projektów branżowych.
12. Architektura uzupełniać zgodnie z wszystkimi projektami branżowymi.
13. Posadzki przemysłowe należy dylatować w polach max 6x6m poprzez wycięcie rzeczyte do 1/3 grubości płyty posadzki i o szerokości ok. 3 mm, najwcześniej w miesiącu, gdy piła już nie wyrywa ziaren kruszywa, tj. między 24 a 48 godziną po wykonaniu posadzki. Do wypełnienia szczelin należy użyć masa dylatacyjnego.

UWAGA:

1. WSZYSTKIE PROJEKTY BRANŻOWE ROZPATRYWAĆ JAKO CAŁOŚCI W PRZYPADKU WĄTPLIWOŚCI NALEŻY SKONTAKTOWAĆ SIĘ Z PROJEKTANTEM ARCHITEKTURY LUB POSZCZEGÓLNYCH BRANŻ.
2. POZYCJE I ROZMIESZCZENIE ELEMENTÓW KONSTRUKCYJNYCH WG PROJEKTU KONSTRUKCJI

WADA DUSZYNA PORĘBA ARCHITEKT
WADA DUSZYNA, UL. BRAMKOWSKA 44/24 NIP 7281160960
tel. 600 100 000 e-mail: wadaduszyna@gmail.com

BUDYNEK MIESZKALNY WIELORODZINNY Z GARAŻEM PODZIEMNYM W HŁAWIE
PRZY UL. SMOLARNIA NA DZIAŁKACH NR 6844/5, 6844/3, 6844/6, 6844/7 OBRĘB 10
INWESTOR
BUDOWNICTWO PIETRZAK s.c. J.Pietrzak, Z.Pietrzak, R.Pietrzak
UL. PŁOCKA 77A 09-500 HŁAWA
PROJEKT ARCHITEKTONICZNO BUDOWLANY ARCHITEKTURA
RZUT III PIĘTRA
mgr inż. arch. Maciej Porębski
02/01/OL
mgr inż. arch. Katarzyna Bogusławska
KI-B-7342-79/95
1:100
maj 2023
A-5