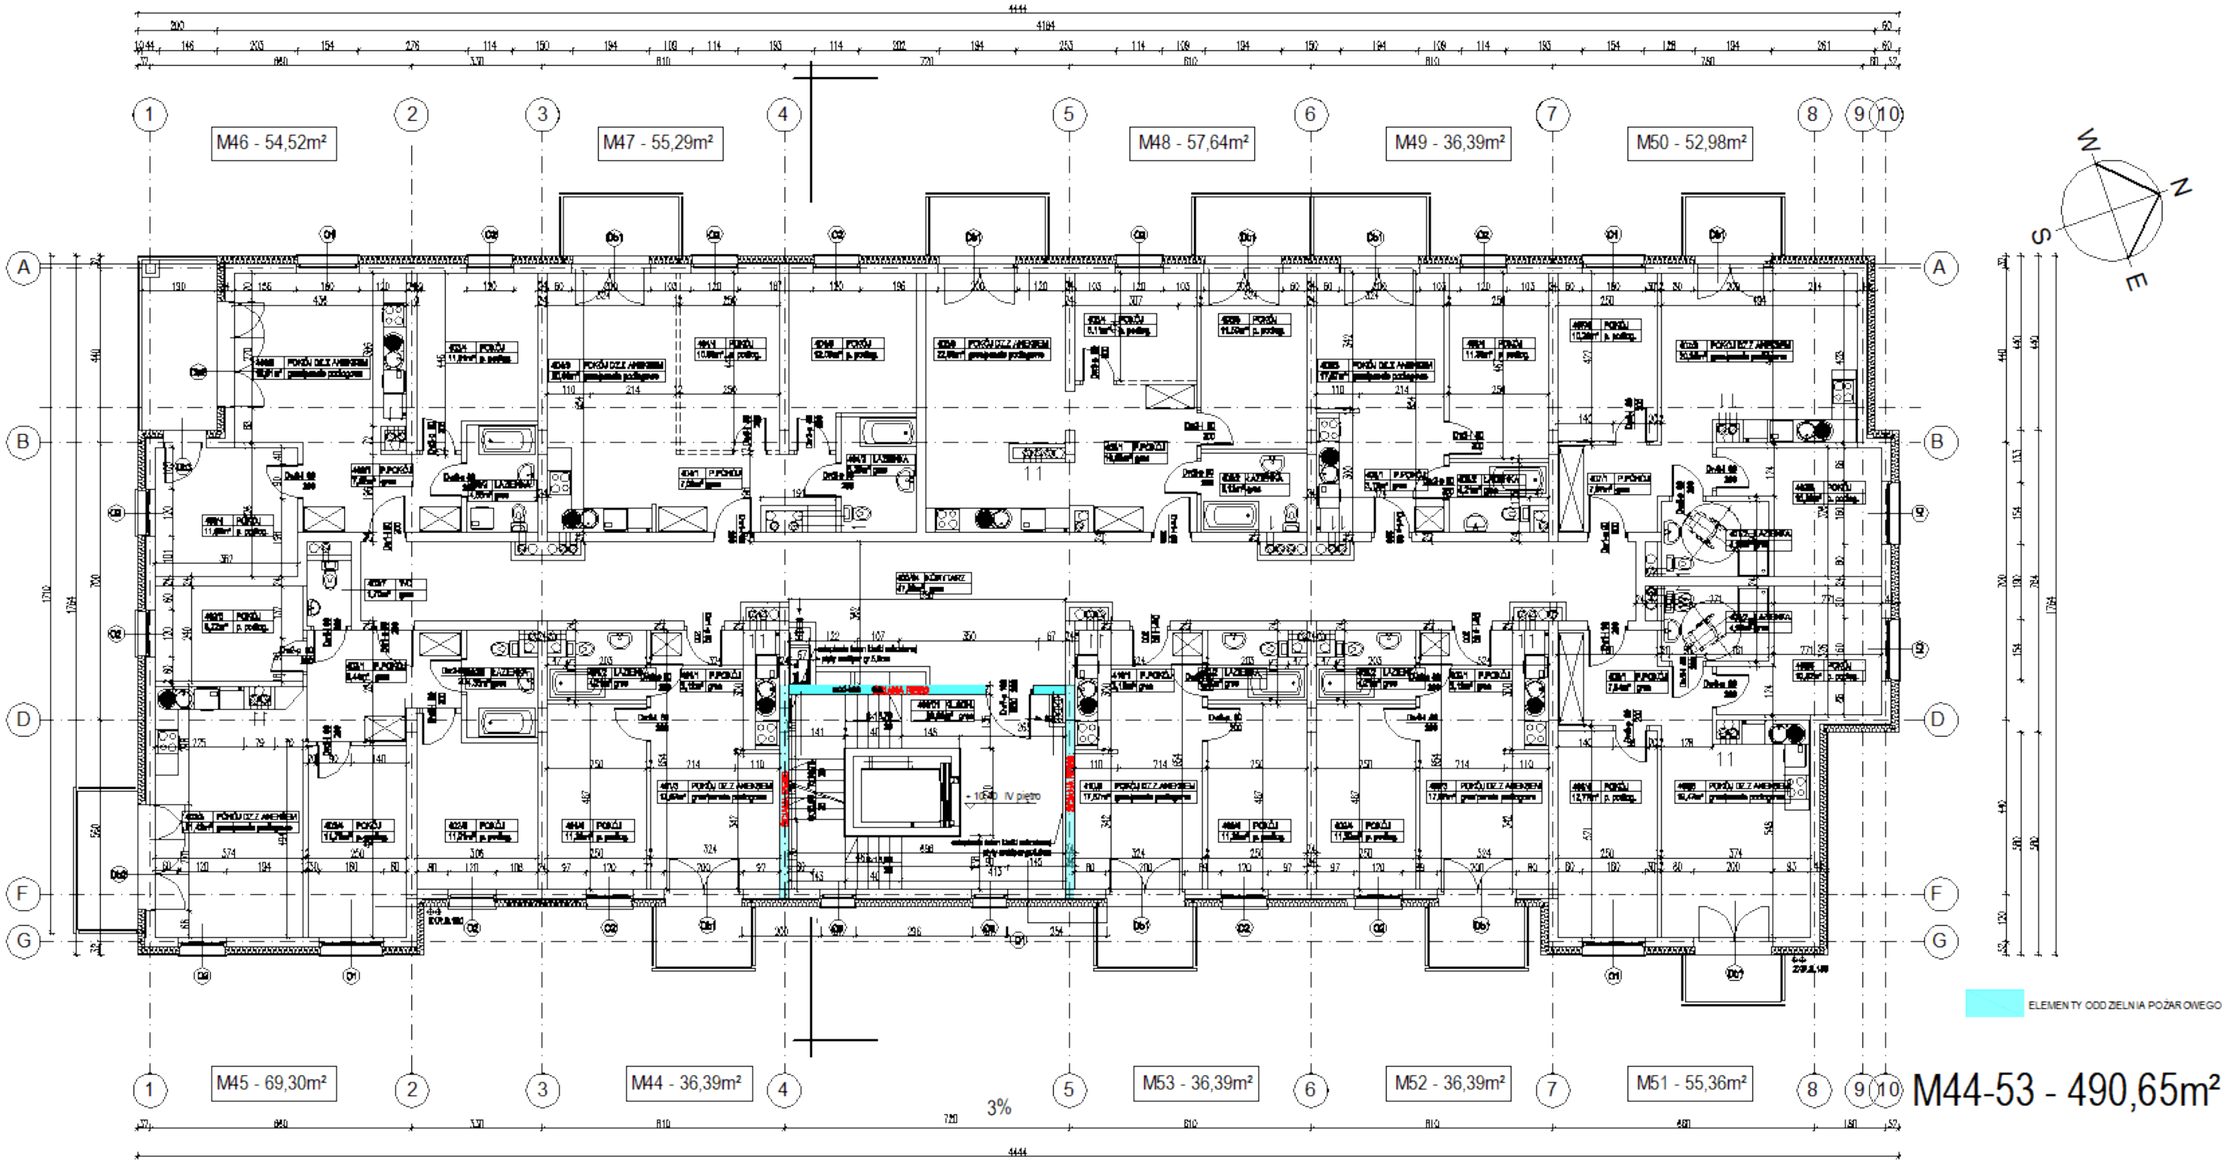

RZUT IV PIĘTRA 1:100

UWAGI:

1. Wymiary elementów podano w stanie surowym, powiększonym o warstwy wykończeniowe.
2. Parapety zewnętrzne stalowe ocynkowane o gr. blachy min. 0,7mm podawane w kolorze związanym na rysunku elewacji, parapety wewnętrzne z konglomeratu gr. 3,0cm w kolorze ecru, ecrem oraz z płytek w porównaniu gazowanym. Dopuszcza się inną wysokość do góry parapetu niż widzianą w dokumentacji projektowej. Wysokość ustalona od stanu czystego jak: rodzaj profili okiennych, czy zostanie zastosowany profil podparapetowy czy termoparapet itp.
3. Na granicy strefy pożarowych należy stosować przejścia pożarowe EI30 odpowiadające dokładnie do klasy przegrody. Przejścia wg. projektów branżowych. Wszelkie inne szczeliniania w obrębie odcinków pożarowych należy wykonywać z użyciem materiałów ogniodpornych.
4. Przed przystąpieniem do wykonywania otworów drzwiowych (m.in. montażem nadproży) należy wybrać dostawcę stolarki i zweryfikować wymiary otworów. W zależności od producenta, zastosowanej okładziny (kamień, tynk czy okładzina), wymiary otworów mogą się różnić od przyjętych w dokumentacji projektowej. Przed zamówieniem sprawdzić stan otworów i dokonać niezbędnych pomiarów w celu zamówienia prawidłowo dobranej stolarki.
5. Przejścia przez stropodachy należy wykonywać zgodnie z zaleceniami producenta kolanek oraz dostawcy wywietrzników dachowych, wyniesień, wentylatorów dachowych itp.
6. Przed wykonaniem nowych wykończeń ścian i stropów należy rozwiercić niezbędne instalacje, które biegną natynku.
7. Przedziały akustyczne dystansowe wymagane np. EI60 T gr. min 1,5cm . Konstrukcja powstanie wg. opisu architektury oraz branży konstrukcyjnej. Maksimum spadki wzdłuż na kratek ściekowych 0,5%. Spadki posadzki na terl gazowanej 1%.
8. Przed wykonaniem posadzek należy rozbutyć pewde pod dociskowanie i inne instalacje podpowadzone wystającym z projektów branży sanitarnej, elektrycznej i teletechnicznej.
9. Ostateczne wykończenie kolor ścian, rodzaj płytek - wykładzin (faktura, wygląd) itp. należy ustalić na zdobono z użytkownikiem (inwestorem) podczas robót budowlanych oraz przed zamówieniem materiałów wykończeniowych. W dokumentacji zawarto przykładowe kolorystyka.
10. Konstrukcja wg. projektu branży konstrukcyjnej.
11. Wszystkie instalacje wewnętrzne i zewnętrzne wg. projektów branżowych.
12. Architektura wzajemnych łączeń z wszystkimi projektami branżowymi.
13. Posadzki przemysłowe należy dylatować w polach max 6x6m poprzez wykonanie nacięcia do 1/3 grubości płyty posadzki i o szerokości ok. 5 mm, najczęściej w momencie, gdy płta już ma wymaz stanu kurczyna, (j. między 24 a 48 godziną po wykonaniu posadzki. Do wypełnienia szczelin należy użyć masa dylatacyjnego.

UWAGA:

1. WSZYSTKIE PROJEKTY BRANŻOWE ROZPATRYWAĆ JAKO CAŁOŚCI W PRZYPADKU WĄTPLIWOŚCI NALEŻY SKONTAKTOWAĆ SIĘ Z PROJEKTANTEM ARCHITEKTURY LUB POZOSTAŁYCH BRANŻ.
2. POZYCJE I ROZMIESZCZENIE ELEMENTÓW KONSTRUKCYJNYCH WG PROJEKTU KONSTRUKCJI

MARIUSZ PIETRZYK ARCHITEKT
15-124 CUZETYN, UL. GRUNWALDZKA 44/24 NIP 7281148668
tel. 697164669 e-mail: mariusz.pietrzyk@gmail.com

BUDYNEK MIESZKALNY WIELORODZINNY Z GARAŻEM PODZIEMNYM W MŁAWIE
PRZY UL. SMOLARNIA NA DZIAŁKACH NR 6546, 6667/3, 6548, 6647 OBRĘB 18

BUDOWNICTWO PIETRZAK s.c. J.Pietrzak, Ł.Pietrzak, R.Pietrzak
UL. PŁOCKA 77A 06-500 MŁAWA

PROJEKT ARCHITEKTONICZNO BUDOWLANY ARCHITEKTURA

RZUT II PIĘTRA

mgr inż. arch. Maciej Pietrzyk	1:100
UPRAWNIENIA	maj 2023
mgr inż. arch. Katarzyna Bogusławska	A-6
KI-I-7242-76/98	