


mieszkanie nr 13 1 pietro 43,61m²

BUDOWNICTWO Pietrzak s.c.

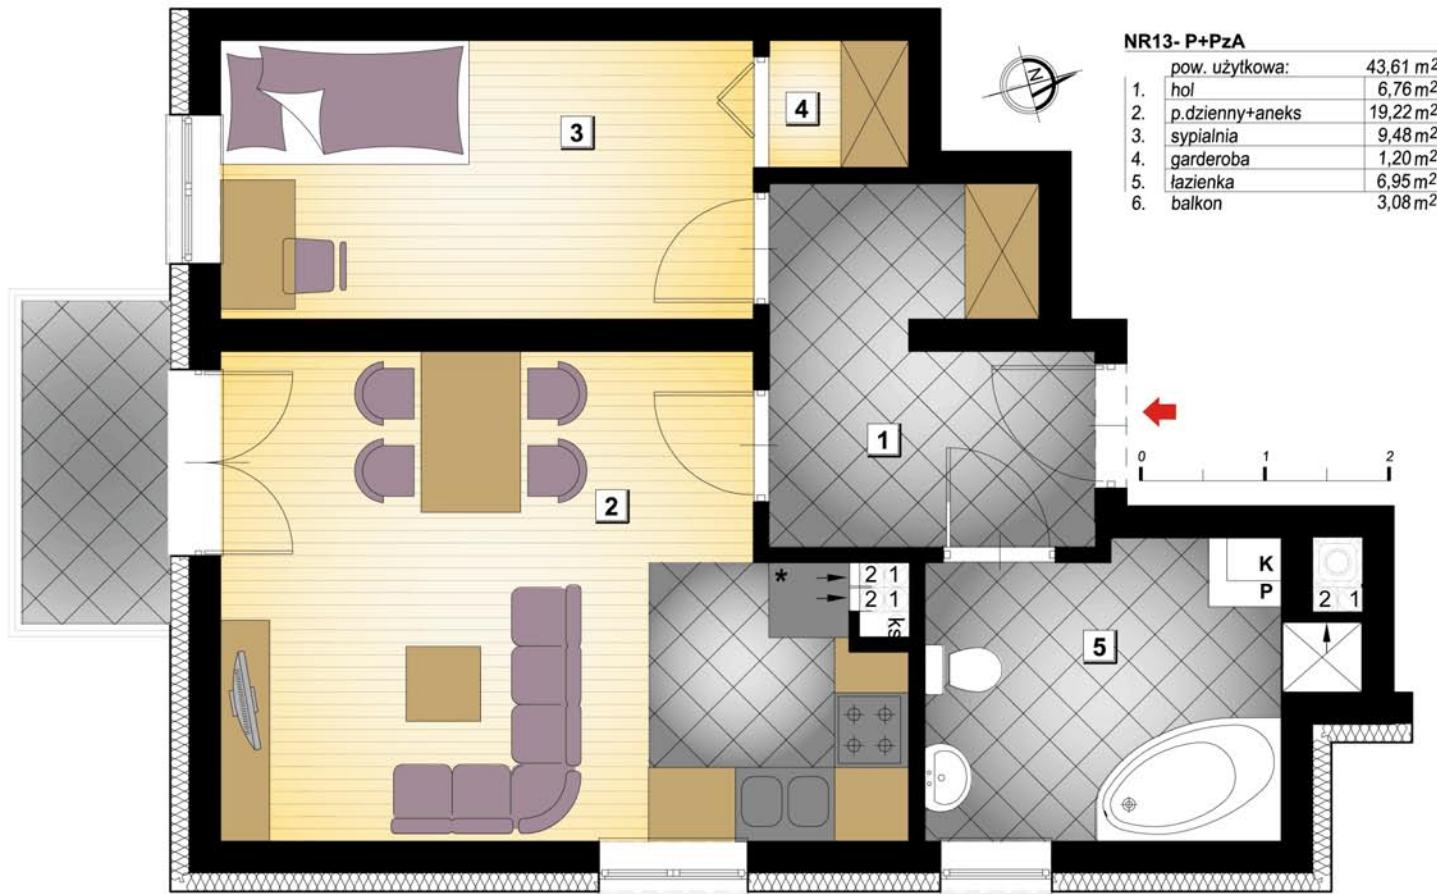

mieszkania przy Padlewskiego

* Karta ma charakter informacyjny, pokazano przykładową aranżację, powierzchnia mieszkania może ulec nieznacznej zmianie po realizacji obiektu.